
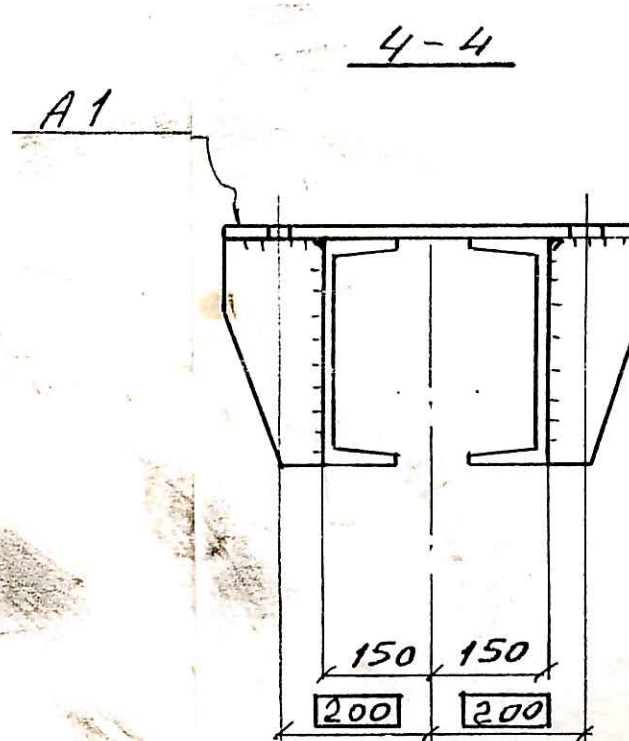
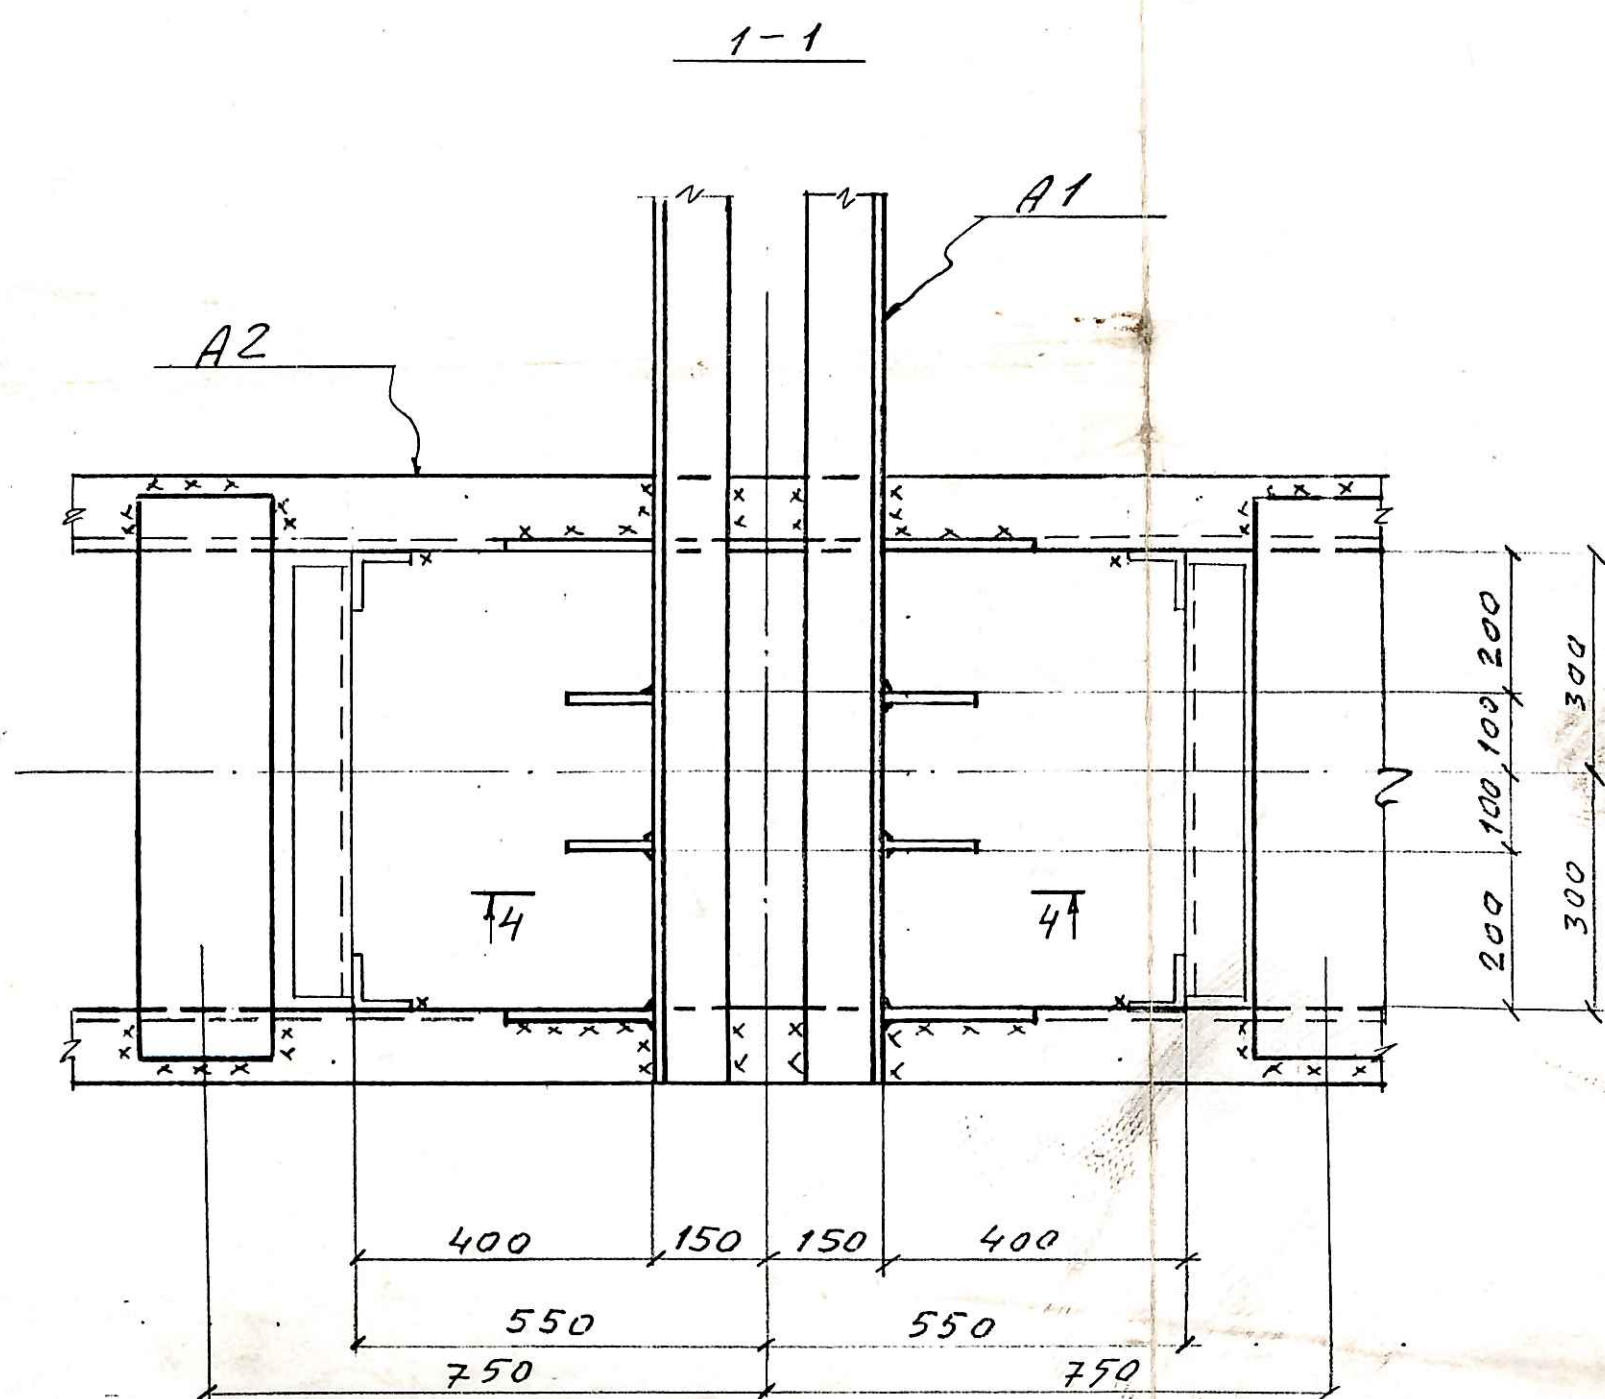
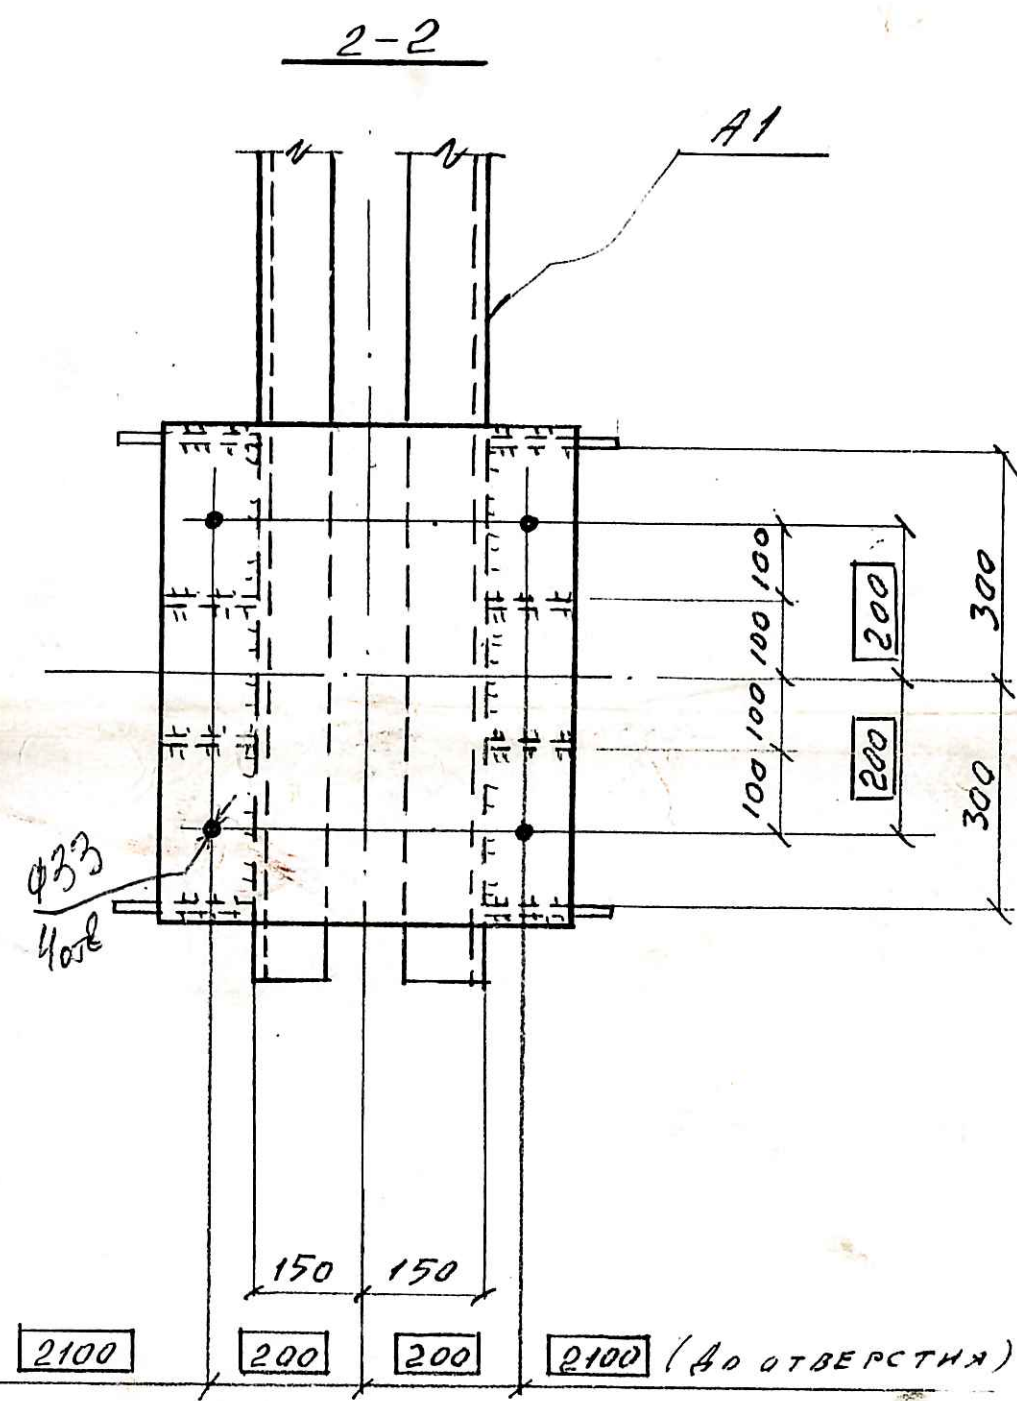
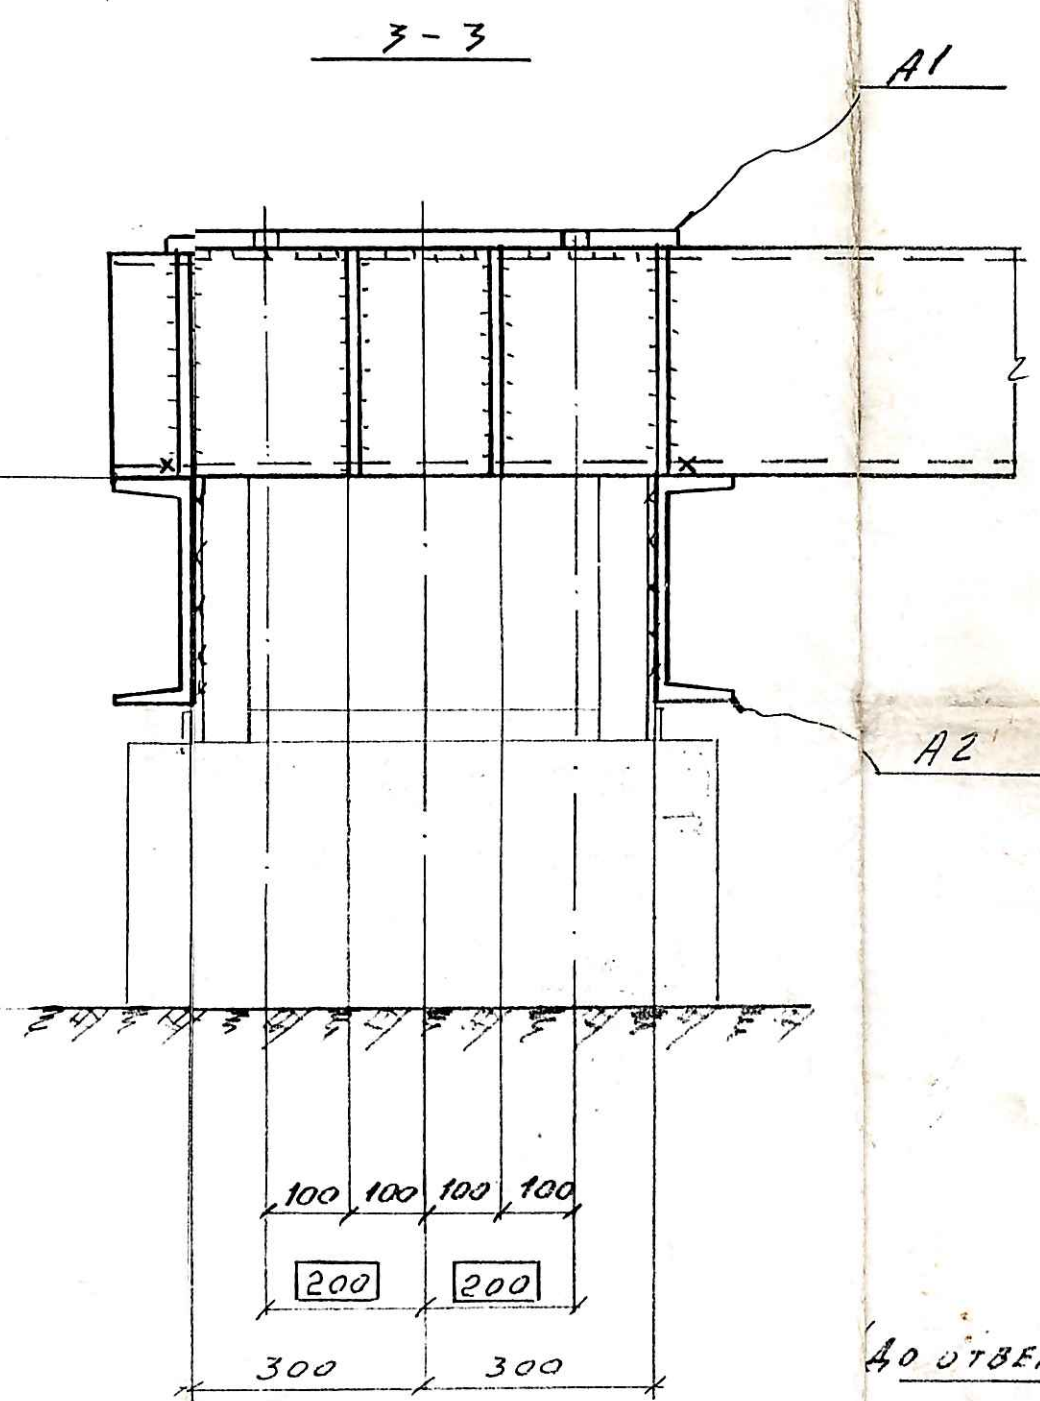


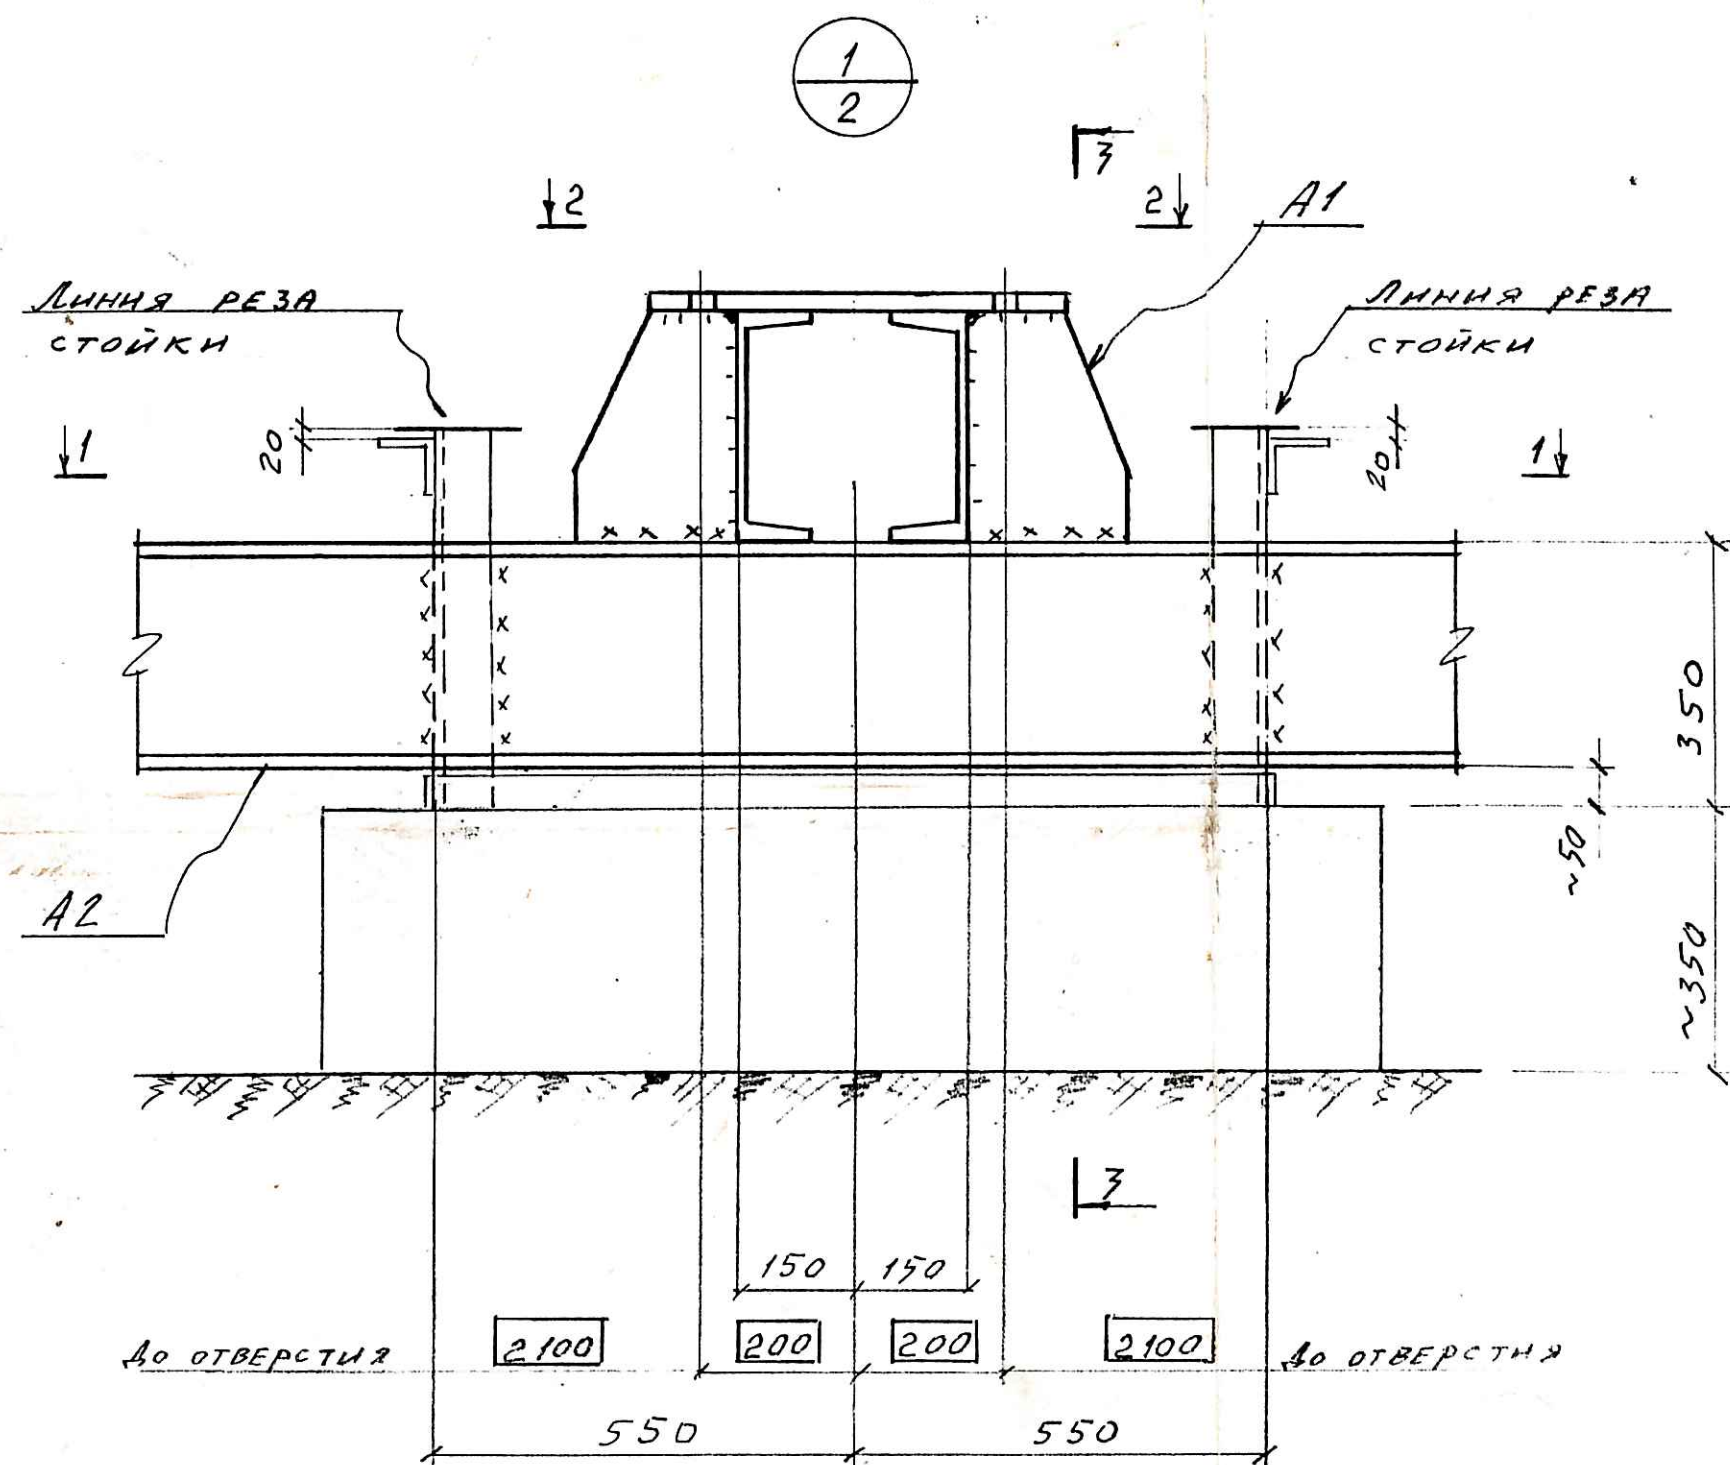

1. Тонкими линиями изображены существующие конструкции

Заводской сварной шов

Монтажный сварной шов

ОТВЕРСТИЕ

К ПРОИЗВОДСТВУ РАБОТ  
Главный инженер  
Апатитской ТЭЦ  
"11" "11" 2003 г.

ИЗМ. Брусилов Г.В.

288  
Семин

|   |         |      |        |         |      |
|---|---------|------|--------|---------|------|
| Лицензия на проектные-исследовательские работы А564246 МУА 001513 от 26.11.98г. выдана комитетом «Мурмансклицензия» |         |      |        |         |      |
| 045-079-03.Р   |         |      |        |         |      |
| Территория Апатитской ТЭЦ                                                                                           |         |      |        |         |      |
| Электрический цех. ОРУ                                                                                              |         |      |        |         |      |
| Изм.   | Кол.уч. | Лист | И док. | Подпись | Дата |
| Нач. отд.   | Волков  |      |        |         |      |
| Зам. н.а   |         |      |        |         |      |
| Ст. инж.   |         |      |        |         |      |
| Инж.   |         |      |        |         |      |
| Проект.   | Волков  |      |        |         |      |
| Провер.   |         |      |        |         |      |
| ЗАМЕНА ВОЗДУШНОГО ВЫКЛЮЧАТЕЛЯ                                                                                       |         |      |        | Стодия  | Лист |
| УЗЕЛ "1"   |         |      |        | Р       | 3    |
|   |         |      |        | Листов  | 4    |
| МНТОПЭНЕРГО РФ<br>АО КОЛЭНЕРГО, ПКЕ<br>п. Мурманск, 19 г.                                                           |         |      |        |         |      |