



1-

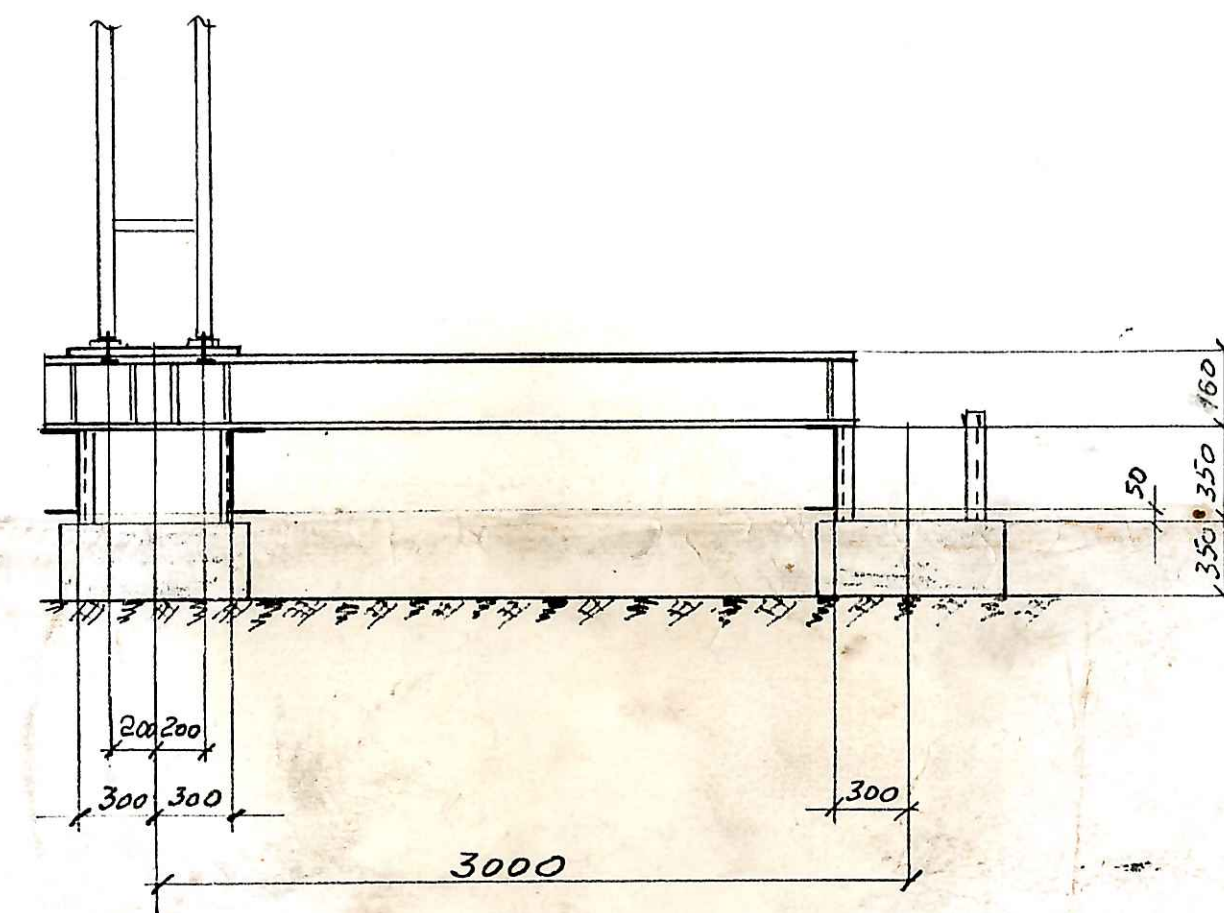

1. Все элементы, изображенные на данной схеме, маркируются буквой А
2. Защиту конструкций от коррозии выполнить одним слоем грунта ГФ-021 и двумя слоями эмали ПФ-115
3. Перед нанесением покрытия обеспечить 3^ю степень очистки поверхности конструкций от окислов по ГОСТ 9-402-8

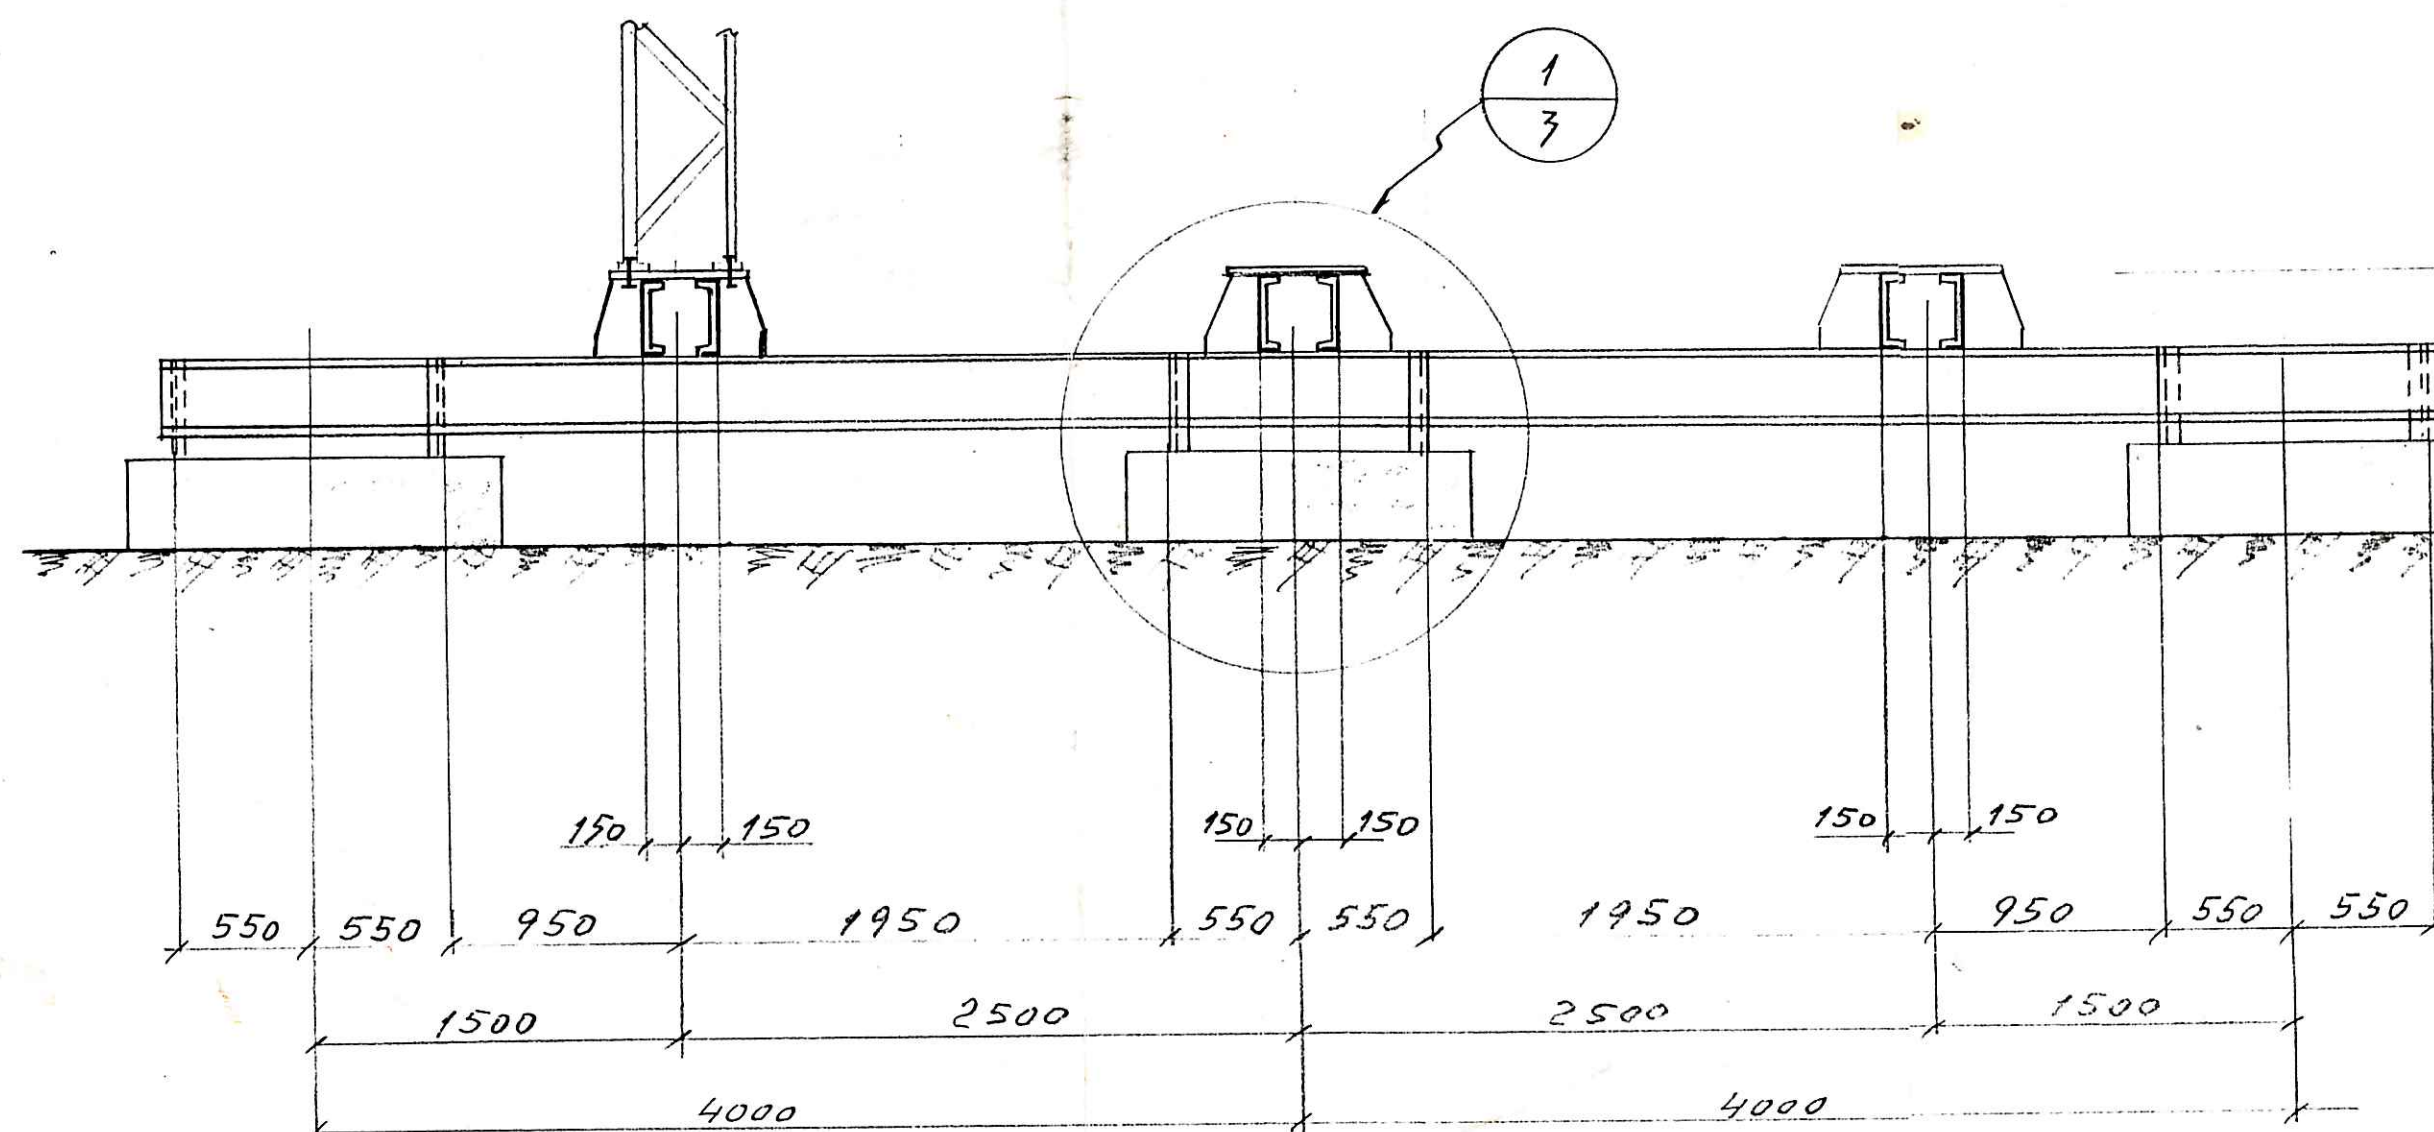

#314 Борис Писев С.К.

Лицензия на проектные-изыскательские работы А564246 МУА 001513 от 26.11.98г. выдана комитетом «Мурманскилицензия»					
					045-073-03Р
					Территория Апатитской ТЭЦ
					ЭЛЕКТРИЧЕСКИЙ ЦЕХ. ОРУ.
Изм.	Кол.уч	Лист	№ док.	Подпись	Дата
Нач. отд.		Волков		<i>Волков</i>	
Зам. н.ка					
Ст. инж.					
Инж.					
Проект.		Волков		<i>Волков</i>	
Провер.					
ЗАМЕНА ВОЗДУШНОГО ВЫКЛЮЧАТЕЛЯ					Стодия Р
					Лист 2
					Лист 4
МОНТАЖНАЯ СХЕМА "А", БАЛКА ПОД ВОЗДУШНЫЙ ВЫКЛЮЧАТЕЛЬ					МННТОПЭНЕРГО РФ АО КОЛЭНЕРГО, ПК п. Мурашан, 19 г.