
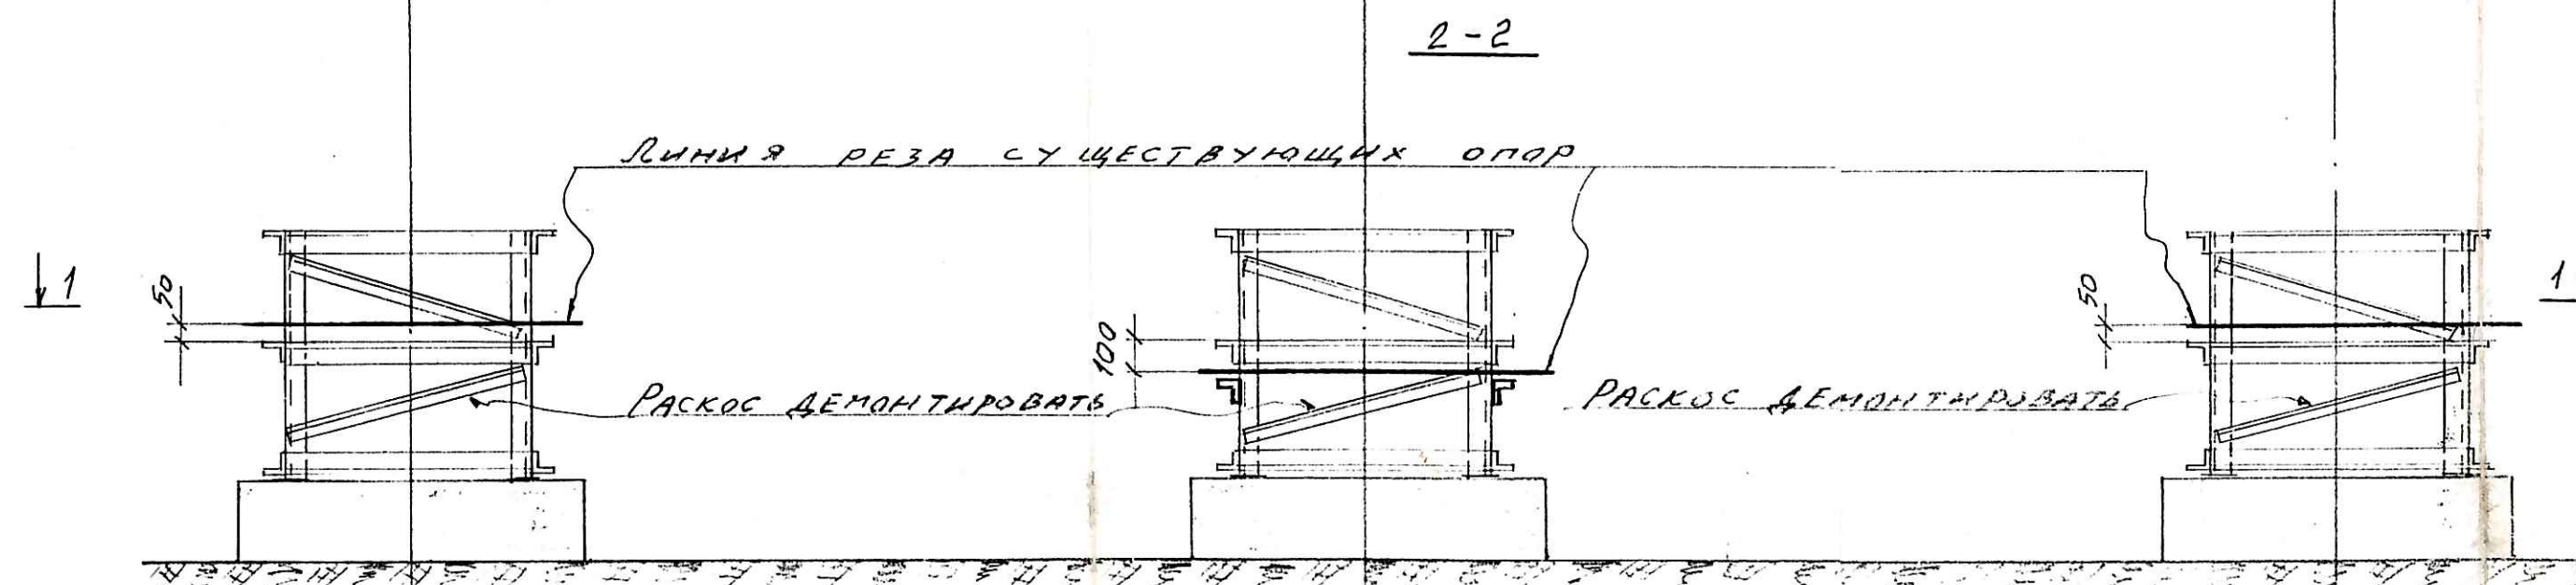
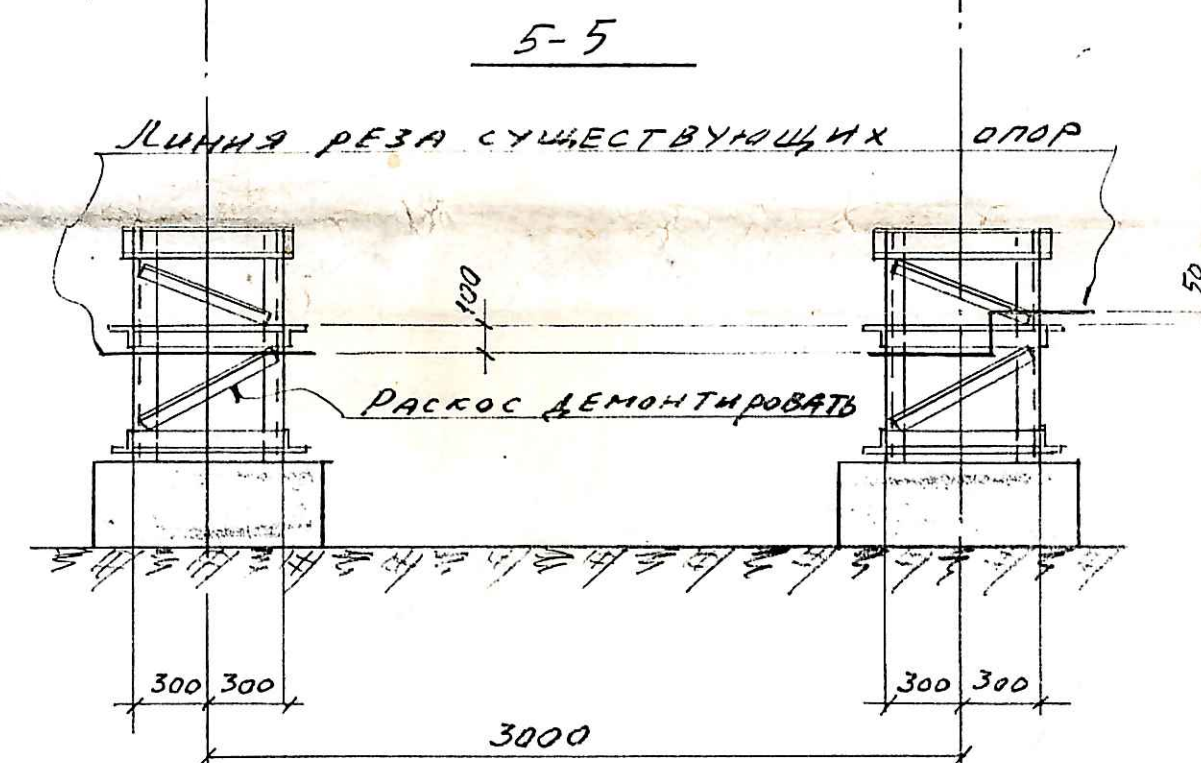
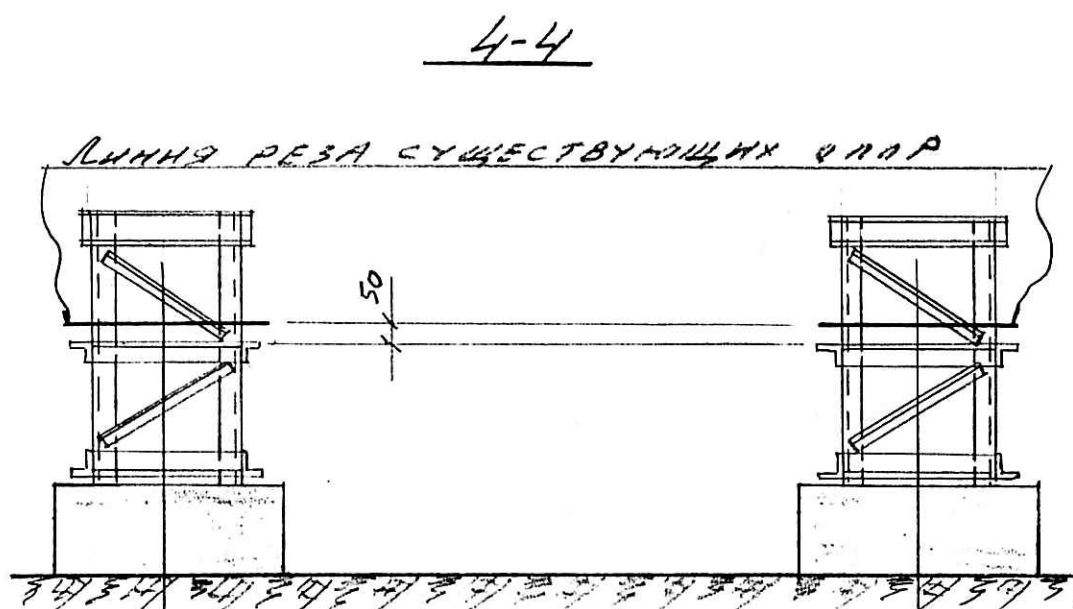



ПЛАН СУЩЕСТВУЮЩИХ ОПОР. РАЗРЕЗ 1-1

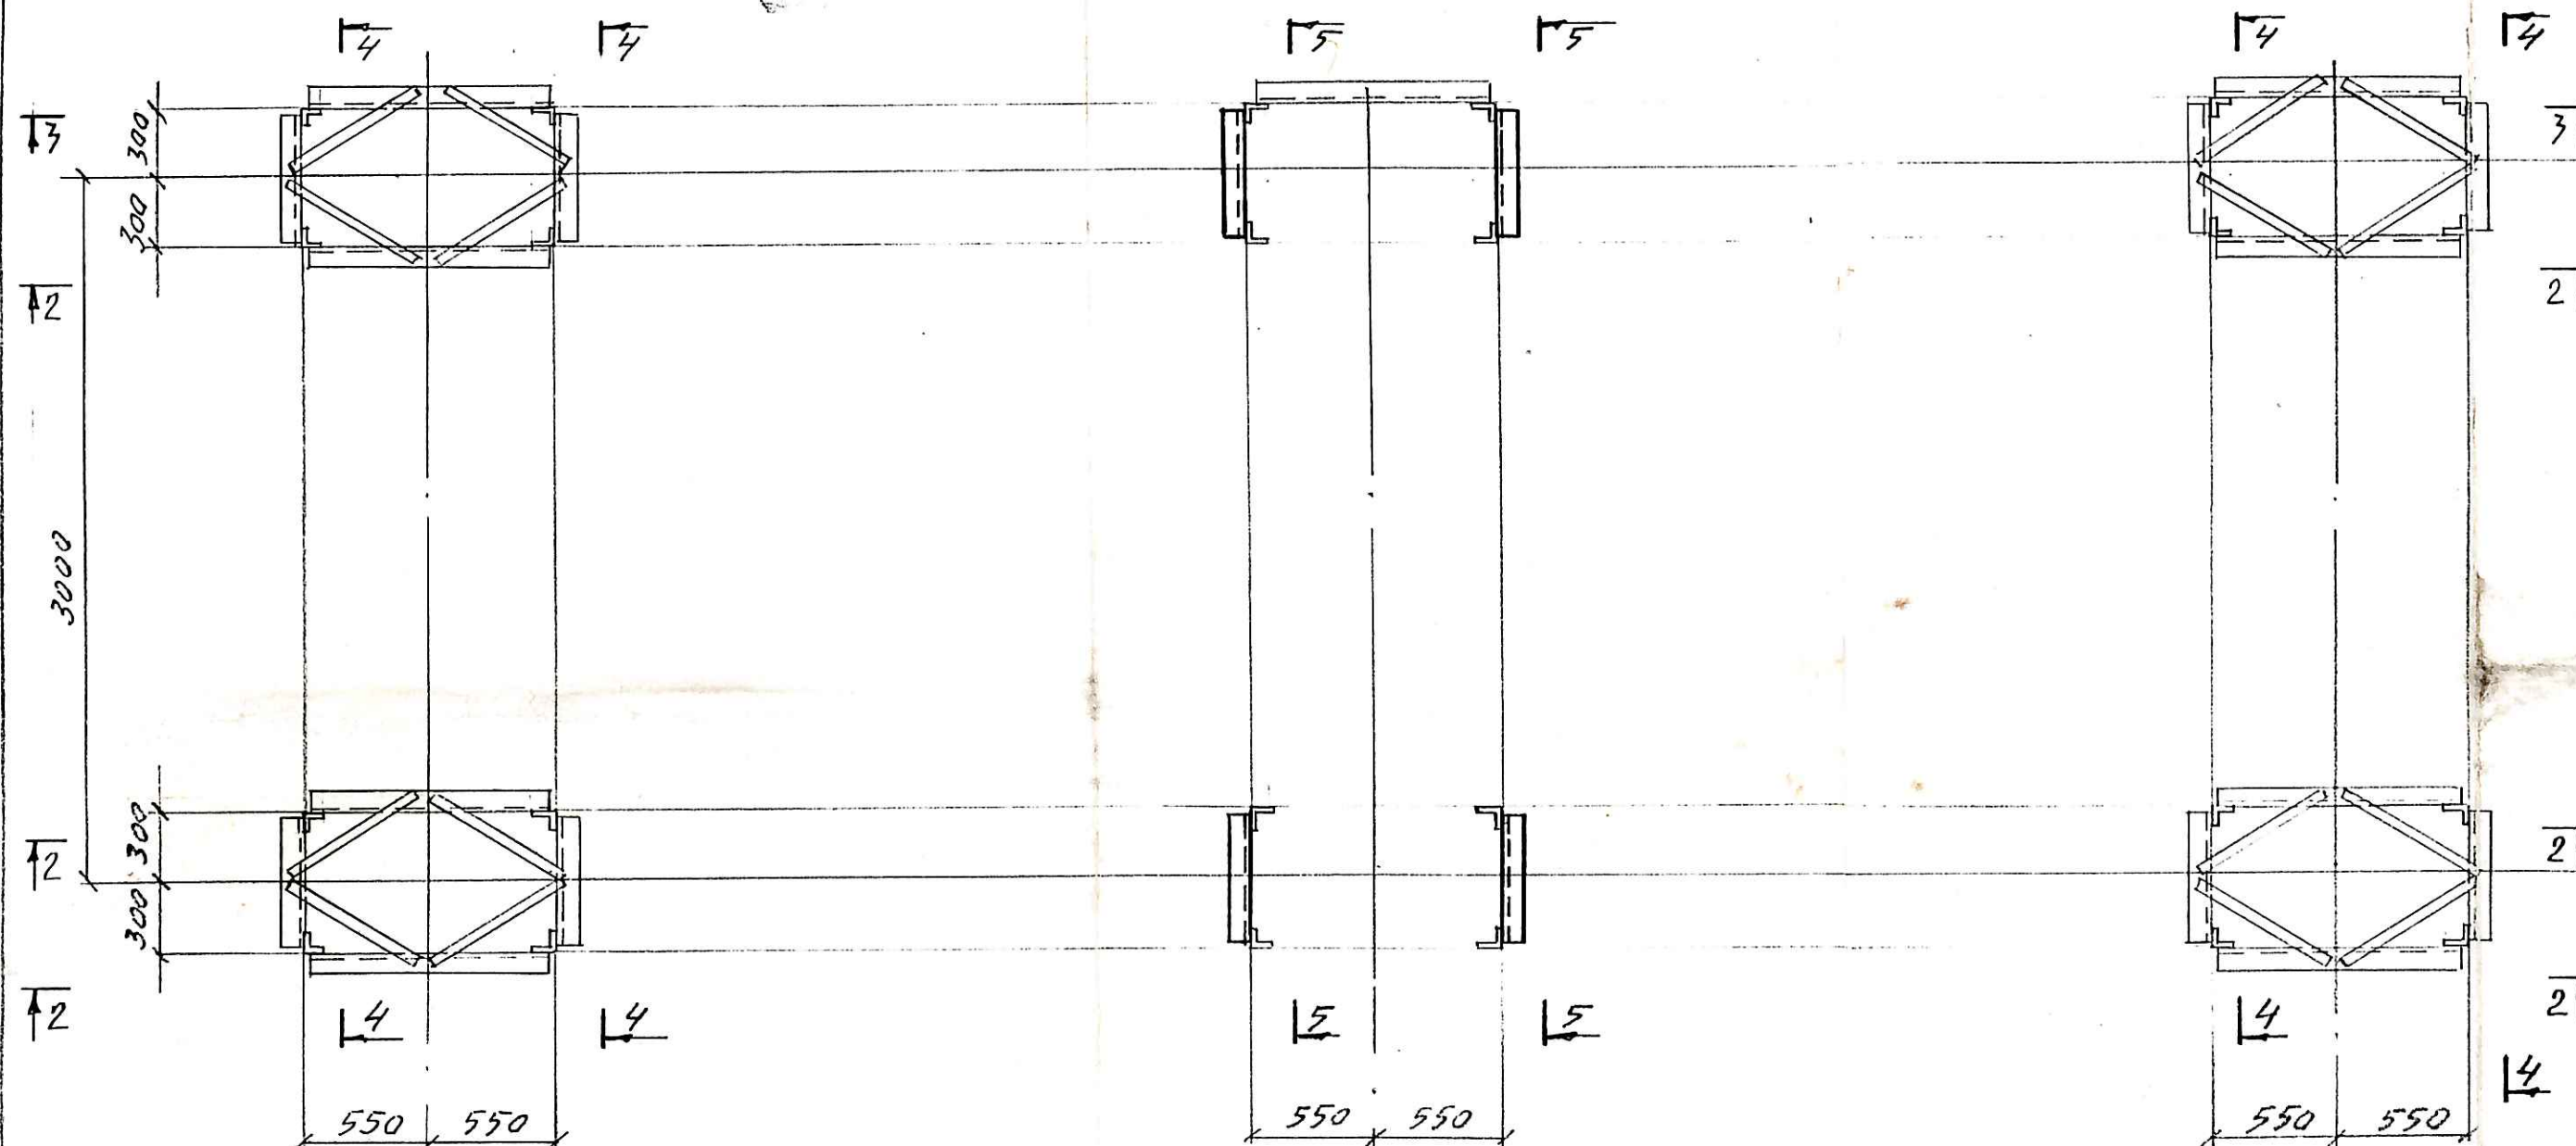

1. Тонкими линиями изображены существующие конструкции
2. После демонтажа раскосов опор остатки сварных швов зачистить заглохлицо с основным металлом

К ПРОИЗВОДСТВУ РАБОТ
Главный инженер
Апатитской ТЭЦ
"11" 1993 г.

Н.И. Бусел / Писев Е.В.

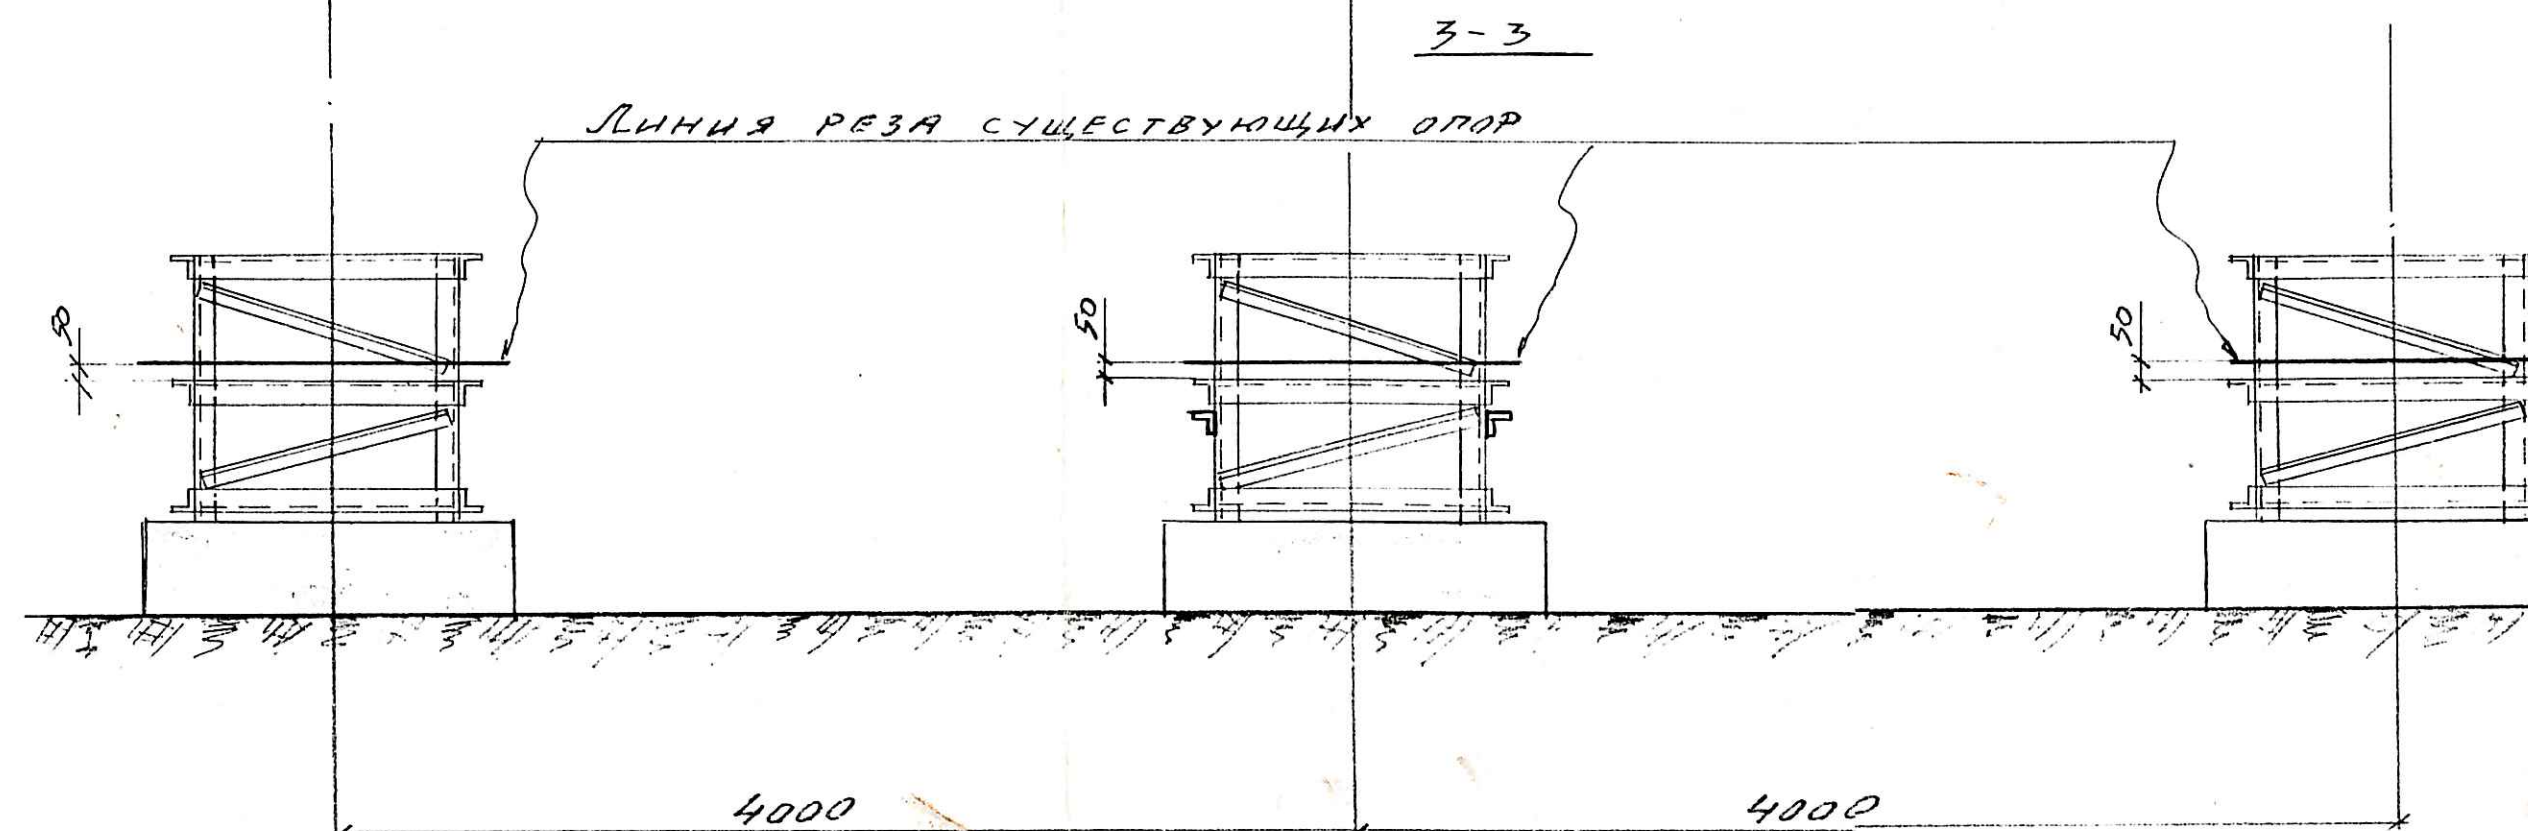

Лицензия Г 712321 МУА № 001513 от 26.11.1998 г. выдана комитетом "Мурмансклицензия"					
045-073-03Р					
Территория Апатитской ТЭЦ					
ЭЛЕКТРИЧЕСКИЙ ЦЕХ. ОРУ					
Изм.	Кол.	Лист	Н.ок.	Подпись	Дата
Нач. от.	Валков	1			
Зам. п.ка					
Сп. инж.					
Инж.					
Проект	Валков	1			
Н.К.					
ЗАМЕНА ВОЗДУШНОГО ВЫКЛЮЧАТЕЛЯ.				Ставил	Лист
СХЕМА РЕКОНСТРУКЦИИ СУЩЕСТВУЮЩИХ ОПОР				Р	1
					4
МИНТОПЭНЕРГО РОССИИ					
ОАО КОЛЭНЕРГО, ПКБ					
п. Мурманск, 200 г.					